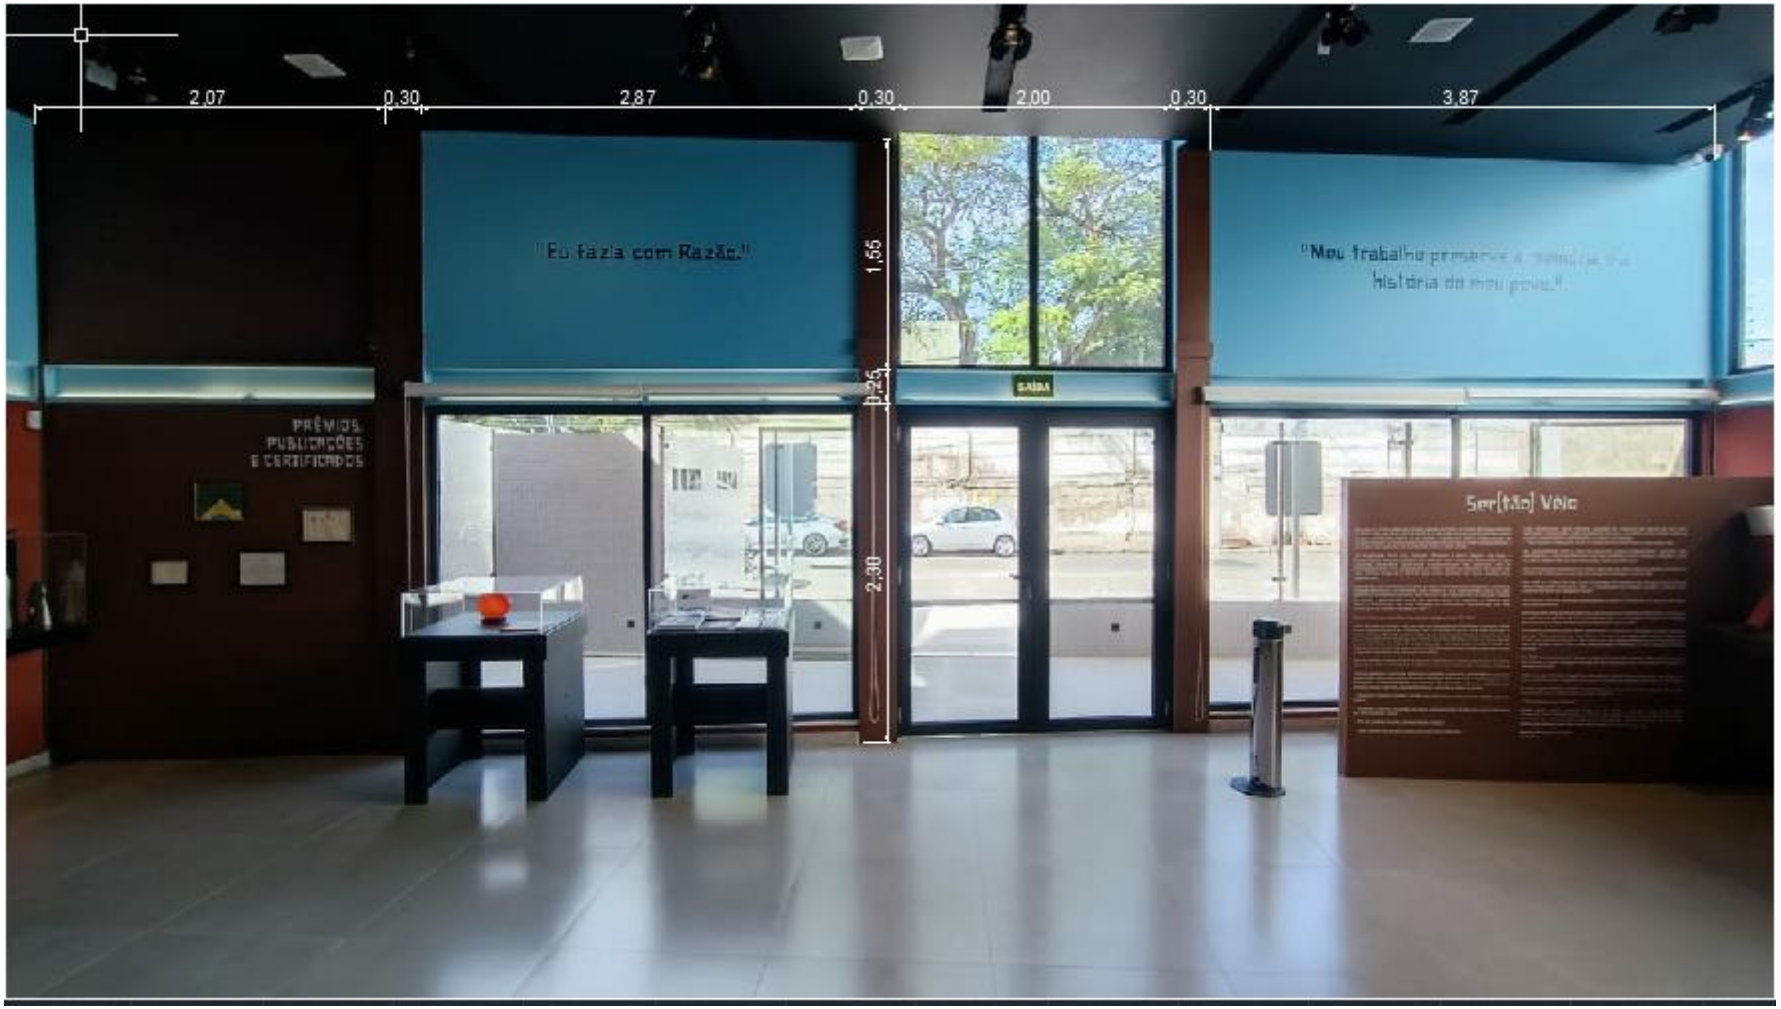
2,07
0,30
2,87
0,30
2,00
0,30
3,87
1,55
0,25
2,90
"Eu fazia com Razão."
PRÊMIOS
PUBLICAÇÕES
E CERTIFICADOS
SAÍDA
Ser(tão) Voiz

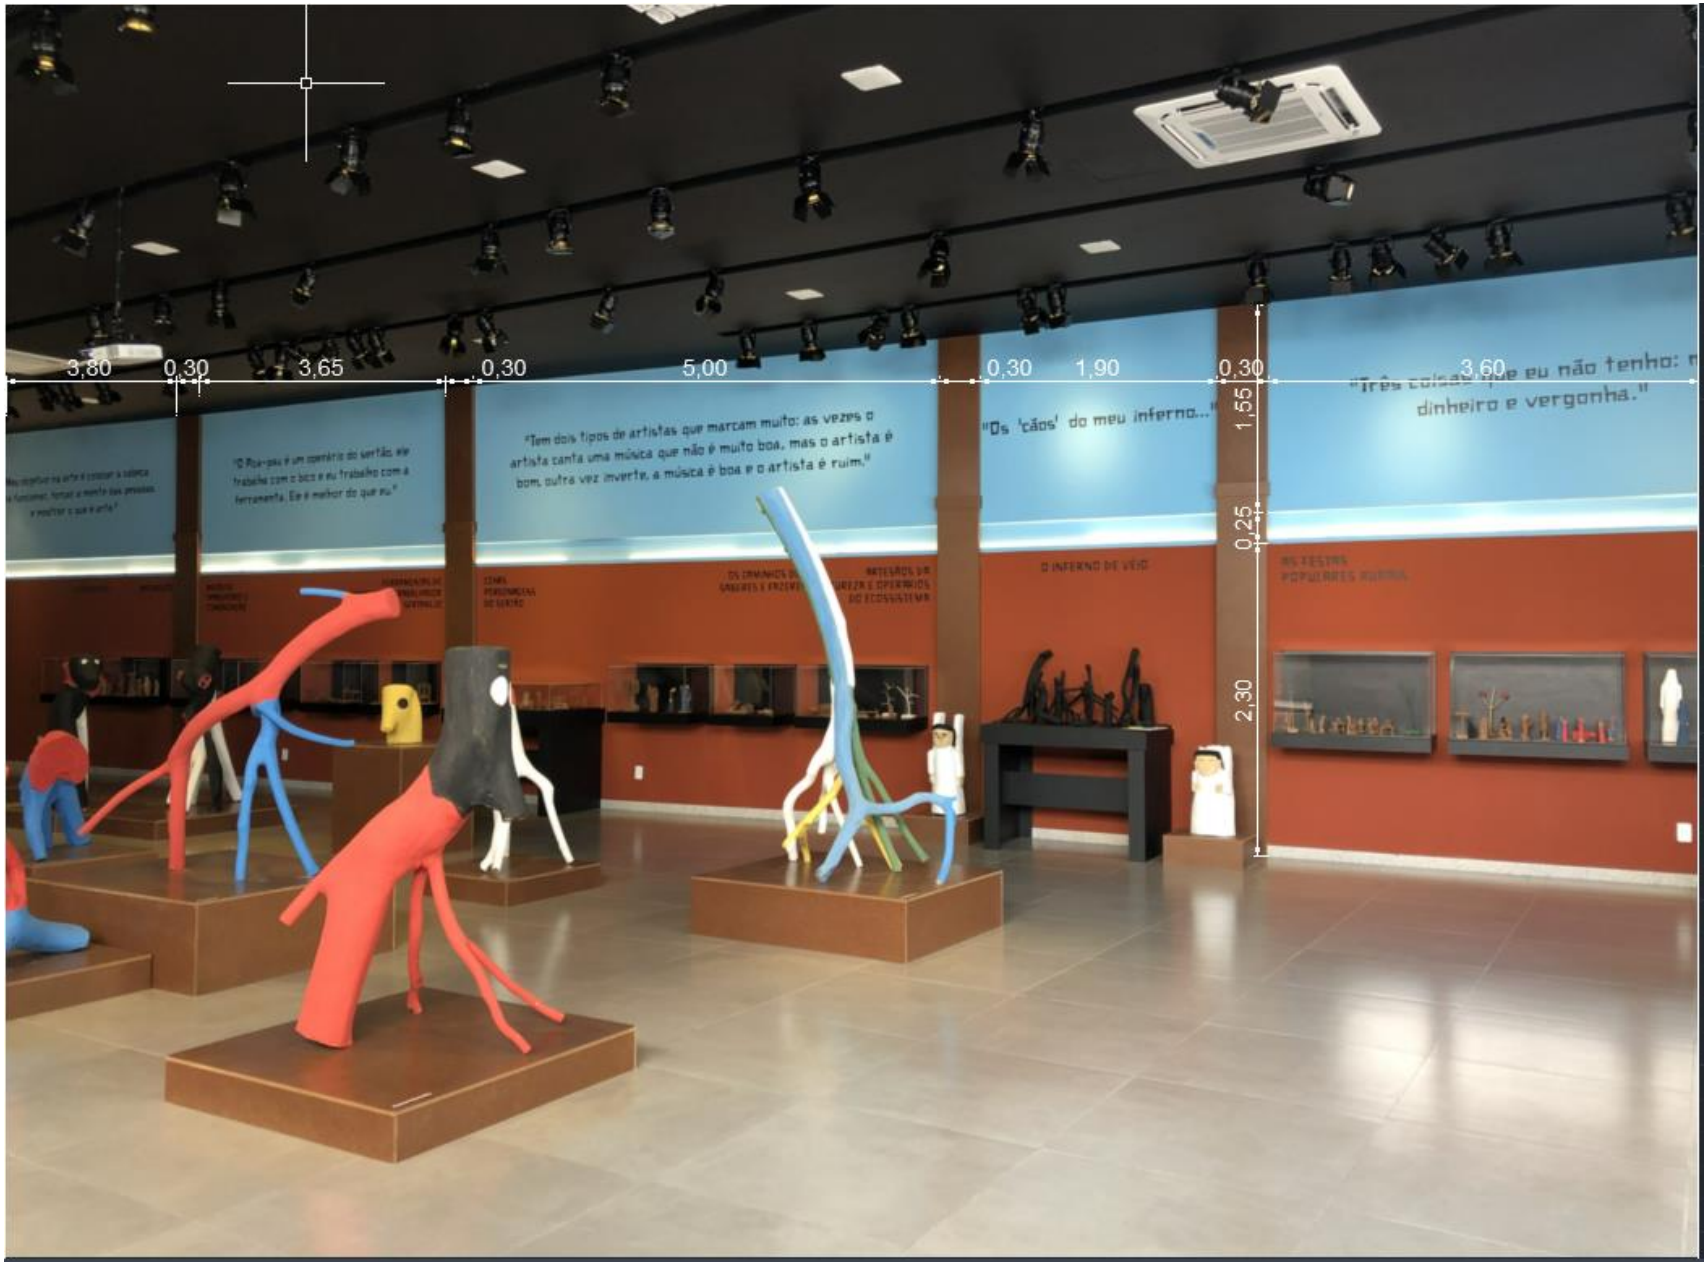
3,80
0,30
3,65
0,30
5,00
0,30
1,90
0,30
3,60
1,55
0,25
2,30
"Tem dois tipos de artistas que marcam muito: as vezes o artista canta uma música que não é muito boa, mas o artista é bom, outra vez inverte, a música é boa e o artista é ruim."
"Os 'cãos' do meu inferno..."
dinheiro e vergonha."

5,30
2,50
5,07
1,55
0,25
2,30

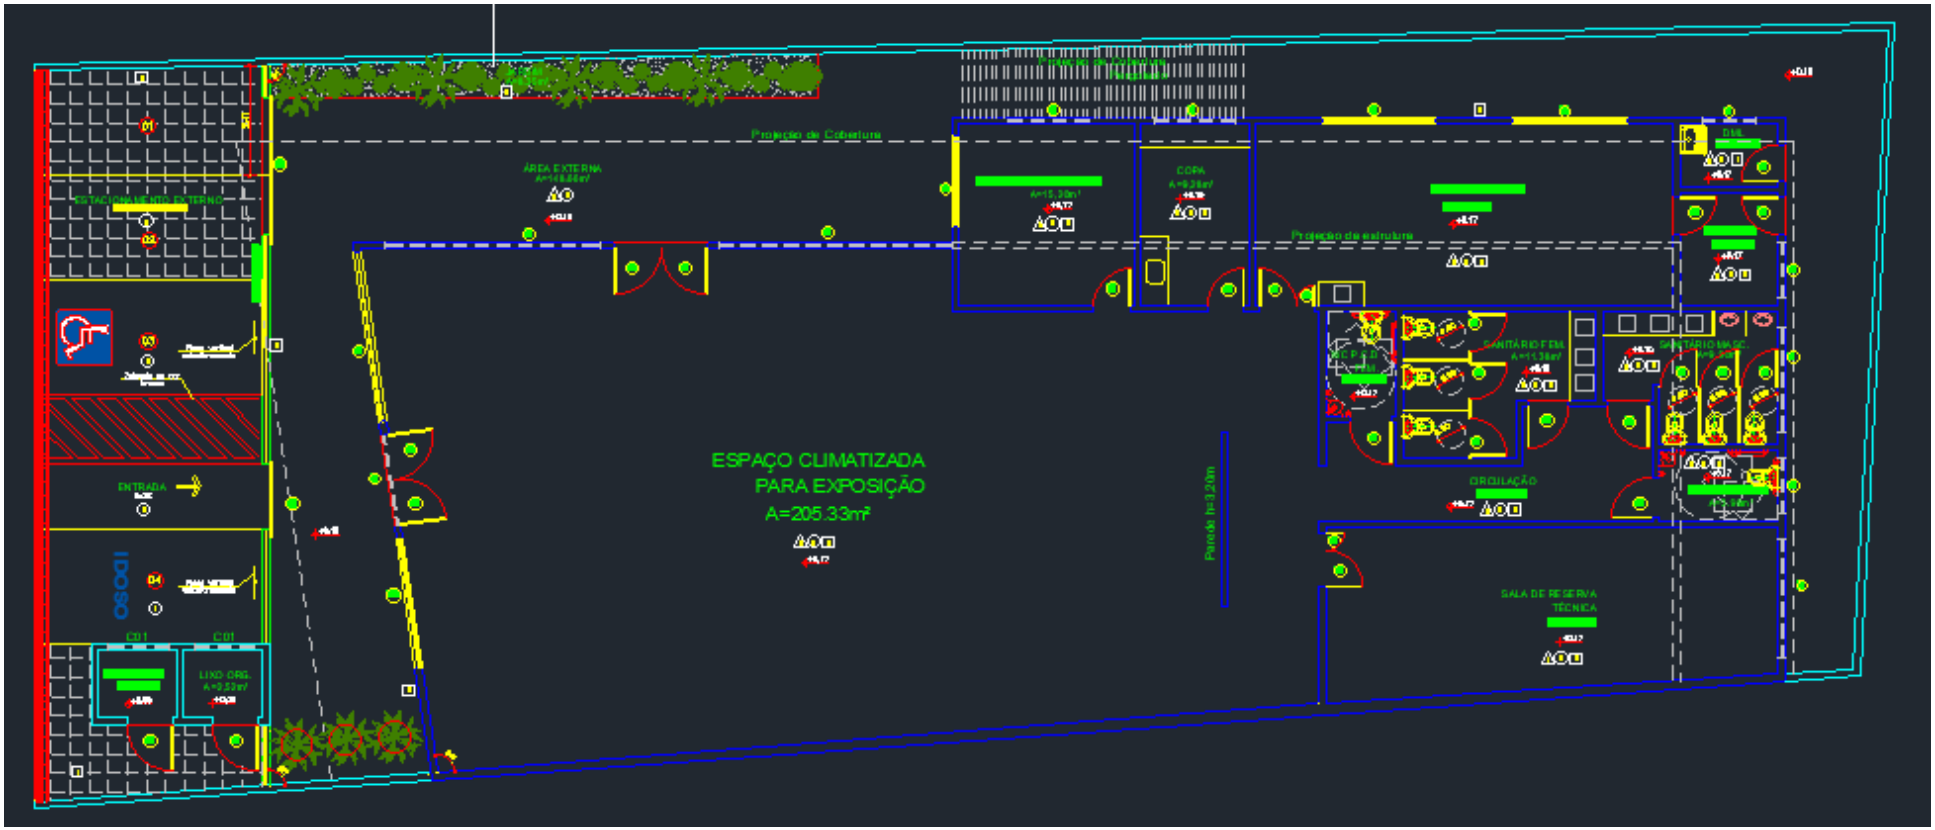
Projeção de Cobertura
ÁREA EXTERNA
ESTACIONAMENTO EXTERNO
COPA
Projeção da estrutura
DIRE
ESPAÇO CLIMATIZADA
PARA EXPOSIÇÃO
A=205.33m²
Parede h=3.20m
SANITÁRIO FEM.
SANITÁRIO MASC.
CIRCULAÇÃO
SALA DE RESERVA
TÉCNICA
ENTRADA
C01
C01
LIXO ORG.